Agenzia delle Entrate
CATASTO FABBRICATI
Ufficio Provinciale di
Roma

Dichiarazione protocollo n. RM0238289del 17/04/2024

Comune di Roma

Via Trionfale civ. 8891


Identificativi Catastali:	Compilata da:
Sezione:	Casagrande Laura
Foglio: 194	Iscritto all'albo: Ingegneri
Particella: 162	
Subalterno: 26	Prov. Roma N. 26033

Planimetria	
Scheda n. 1	Scala 1:100

SOFFITTA

Piano Sesto - Scala 8 - Edificio D

h = 3,05 m

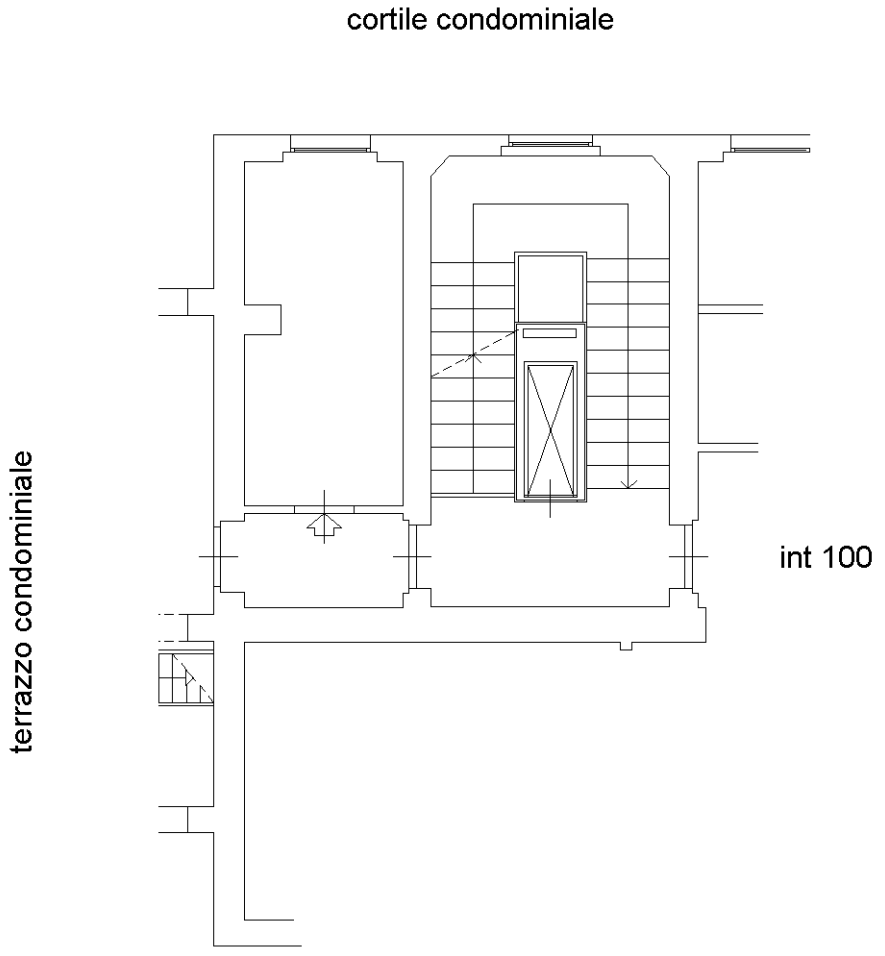

Catasto dei Fabbricati - Situazione al 27/08/2026 - Comune di ROMA(H501) - < Foglio 194 - Particella 162 - Subalterno 26 >
VIA TRIONFALE n. 8891 Edificio D Scala 8 Piano 6

Ultima planimetria in atti