Agenzia delle Entrate
CATASTO FABBRICATI
Ufficio Provinciale di
Roma

Dichiarazione protocollo n. RM0230235del 15/04/2024

Comune di Roma

Via Trionfale civ. 8891

Identificativi Catastali:
Sezione:
Foglio: 194
Particella: 156
Subalterno: 26

Compilata da:
Langella Jessica

Iscritto all'albo:
Geometri

Prov. Roma N. 10625


Planimetria

Scheda n. 1 Scala 1:100

SOFFITTA

Piano Sesto - Scala 4 - Edificio B

h = 3,05 m

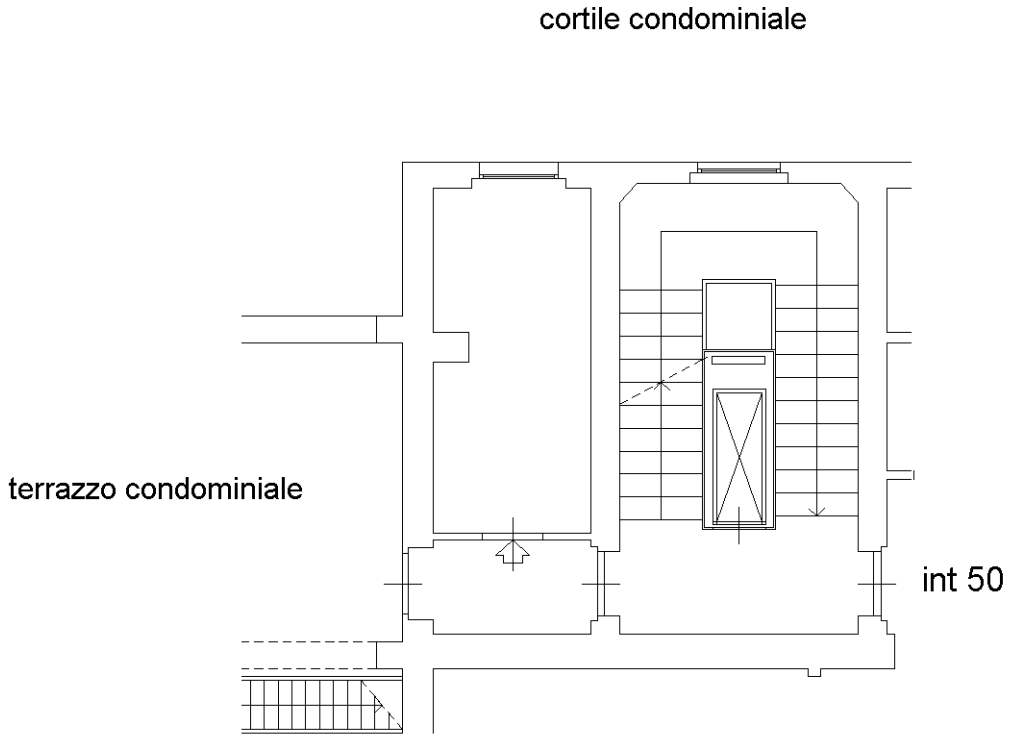

N

Ultima planimetria in atti

Catasto dei Fabbricati - Situazione al 27/08/2026 - Comune di ROMA(H501) - < Foglio 194 - Particella 156 - Subalterno 26 >
VIA TRIONFALE n. 8891 Edificio B Scala 4 Piano 6